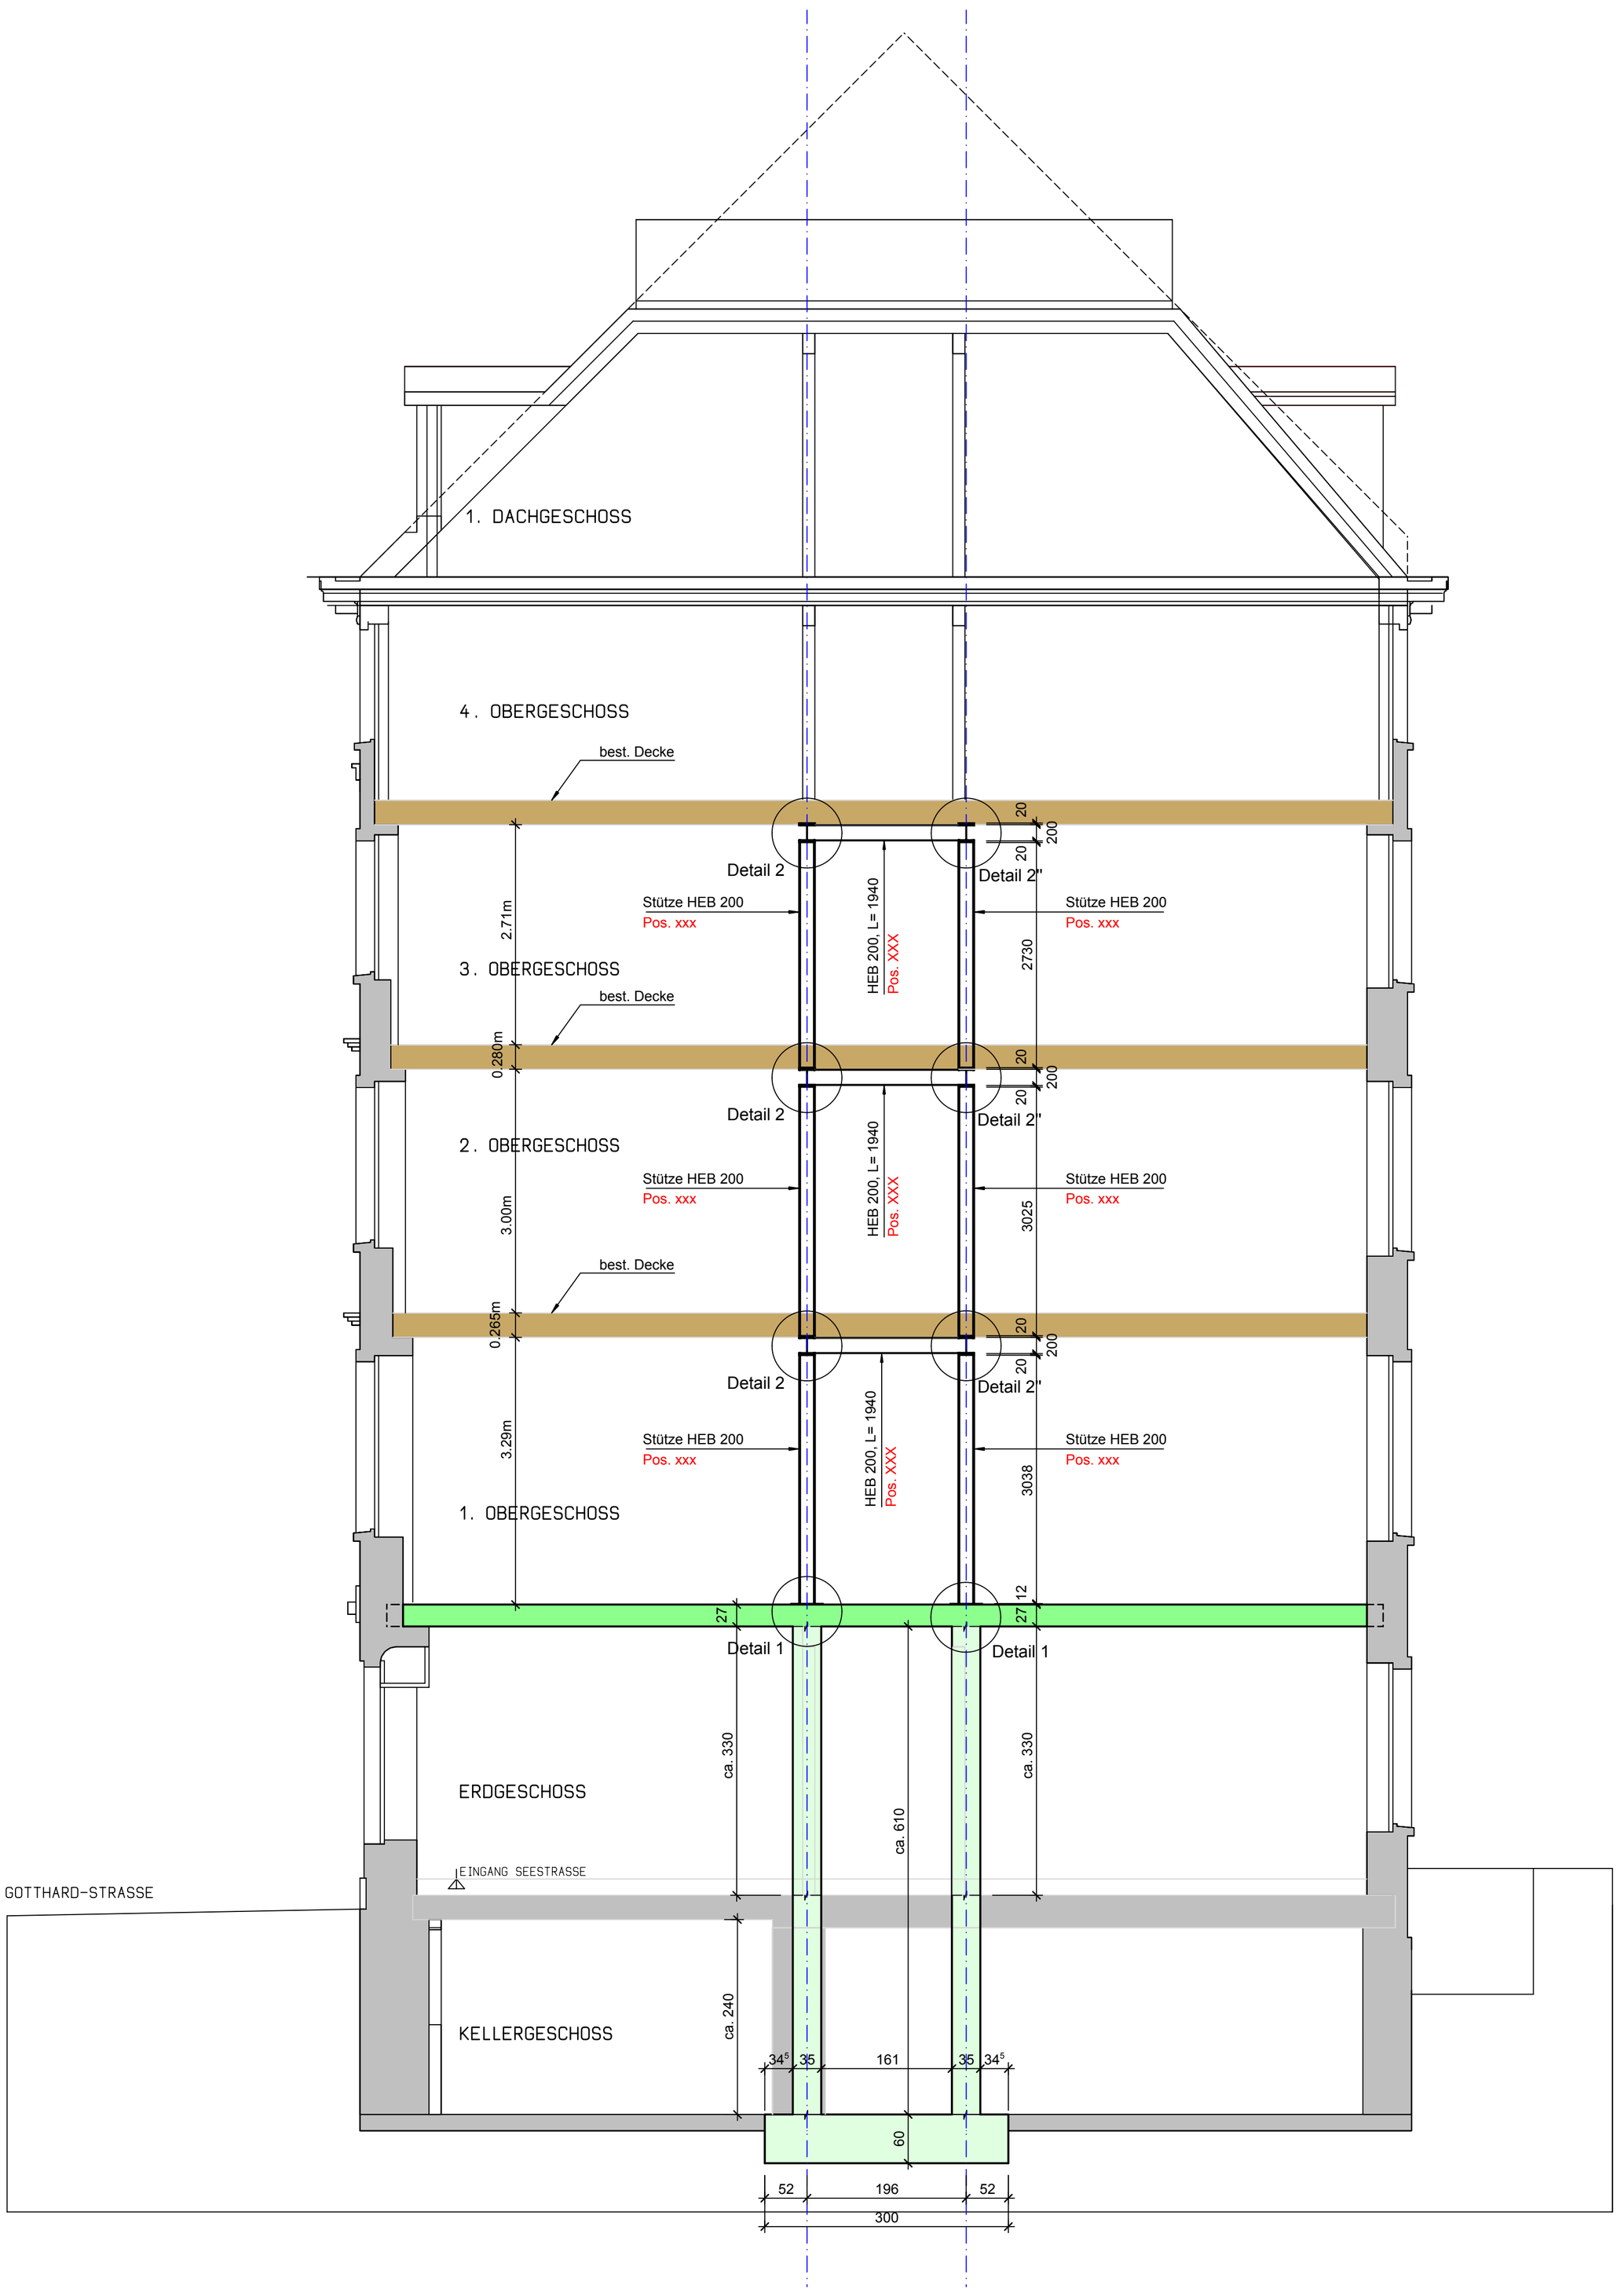Schnitt 1-1, 1:50